
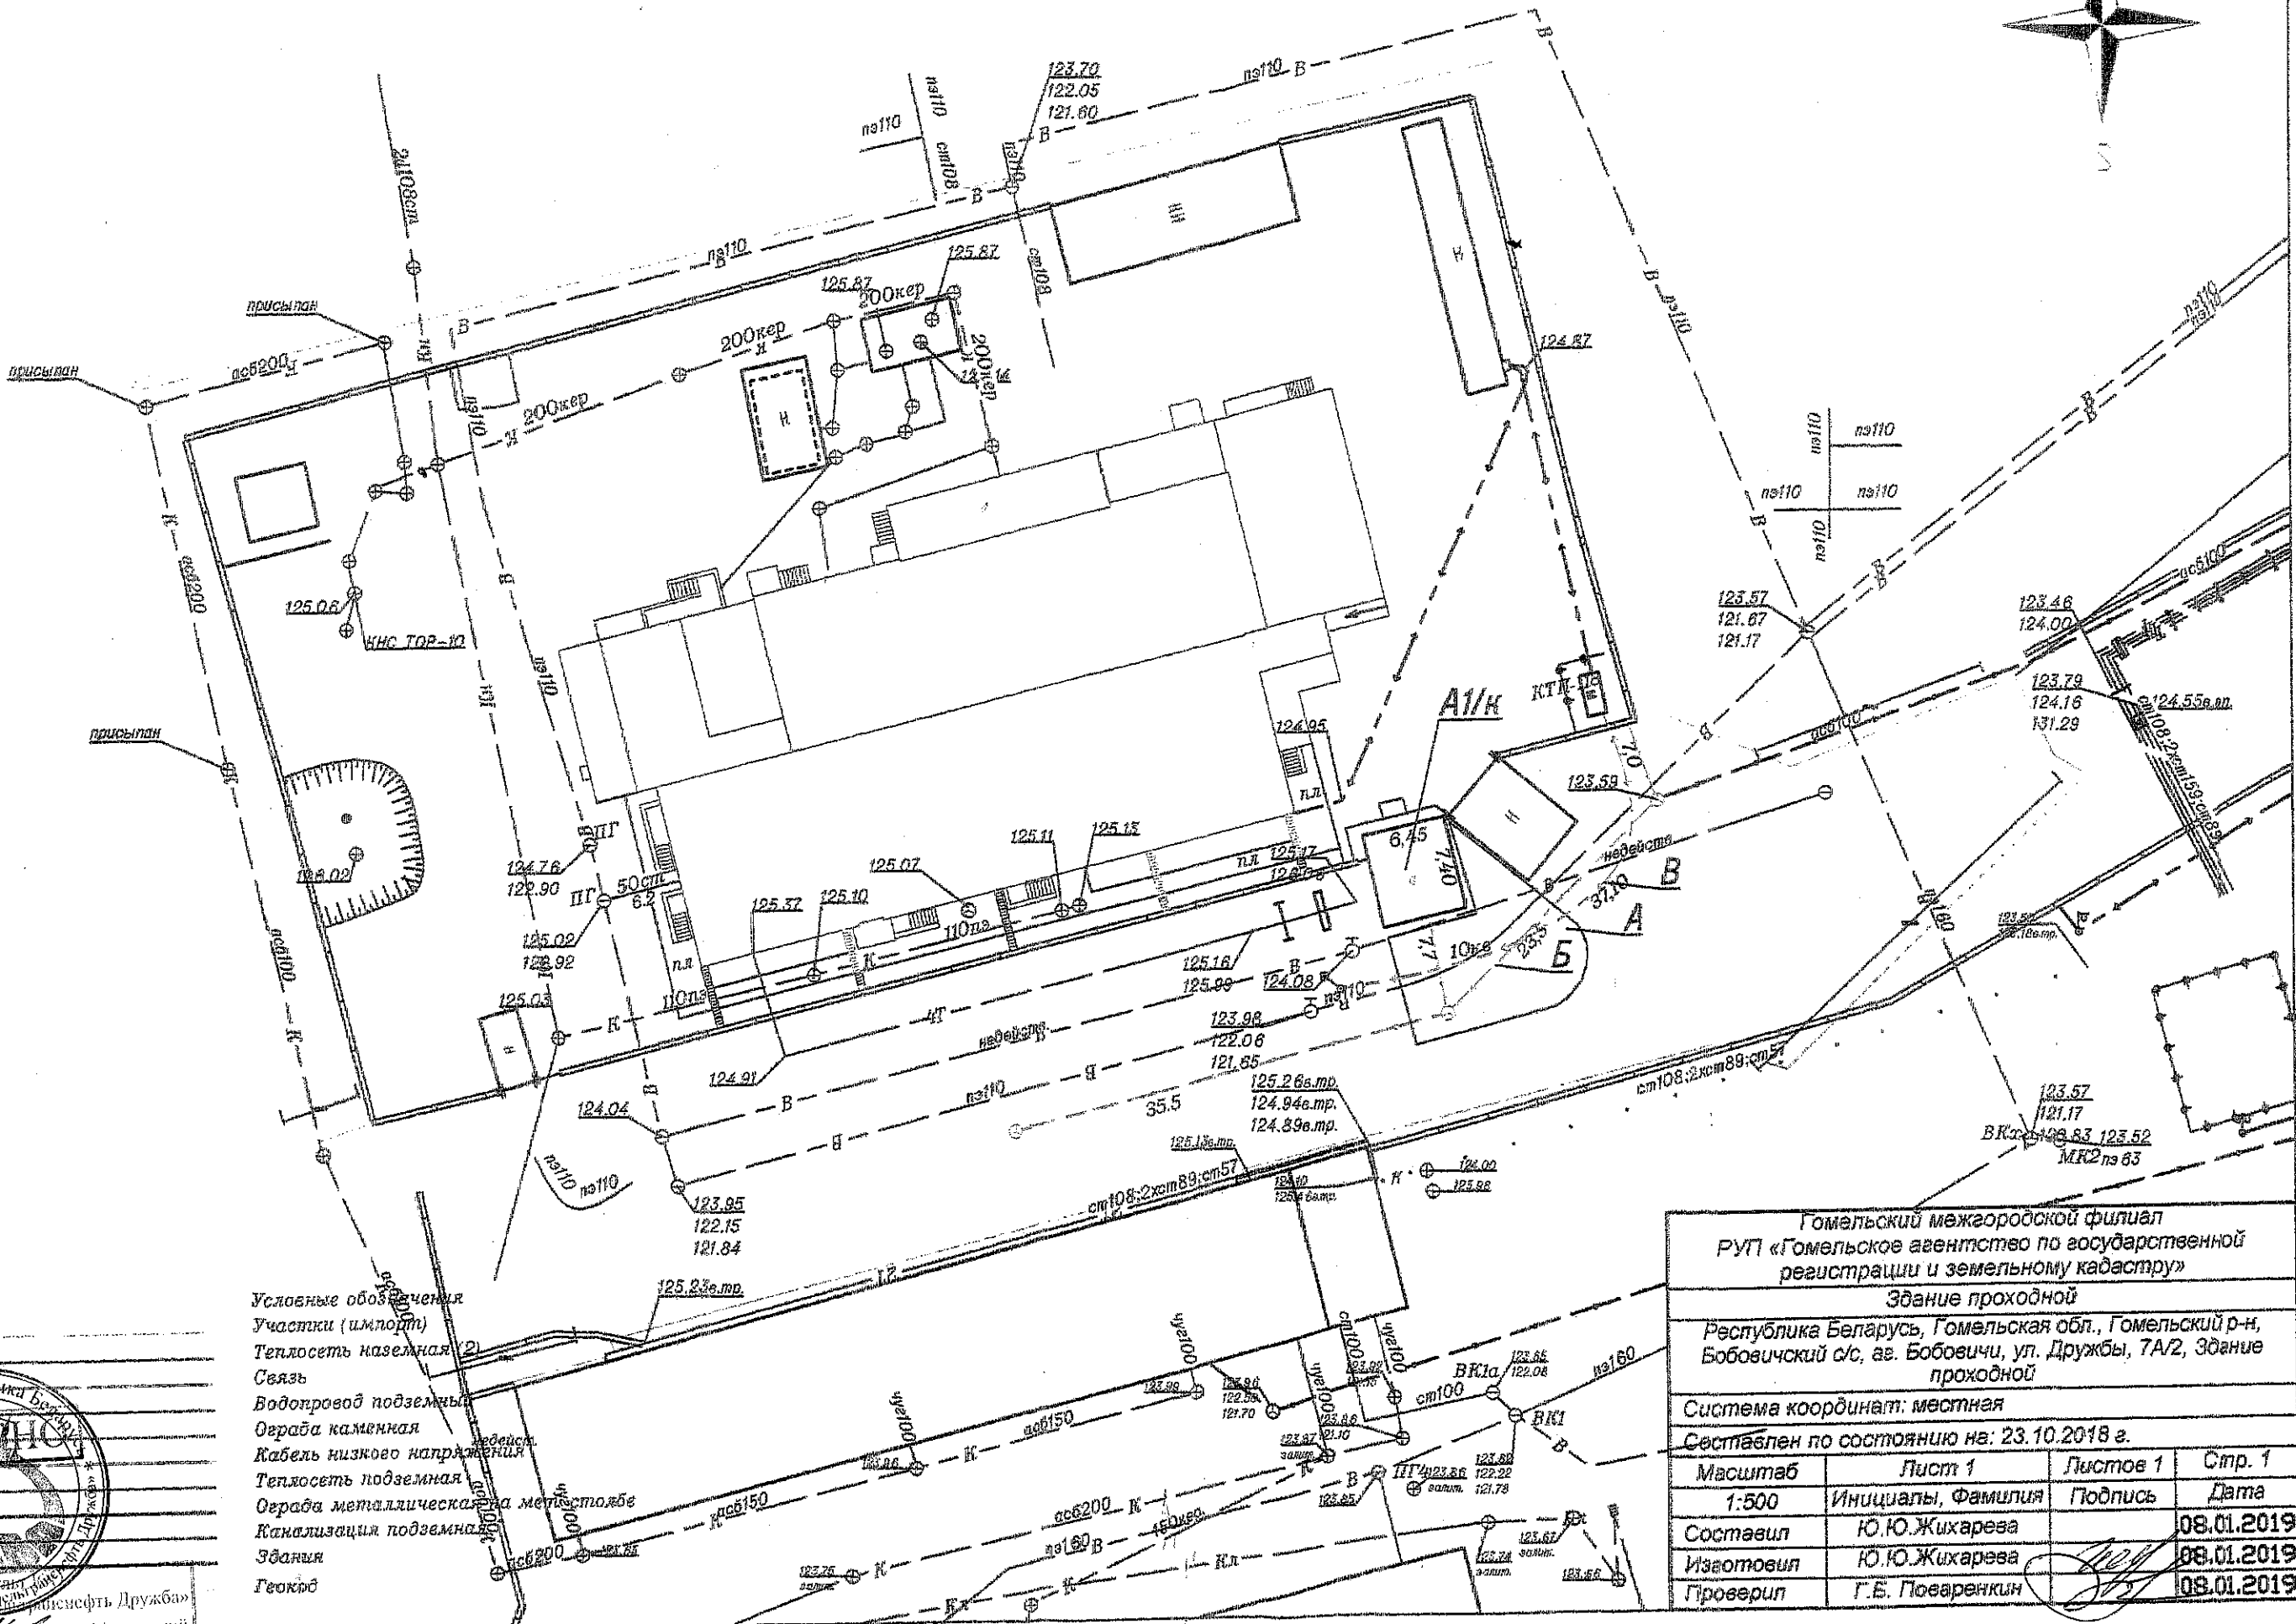


СИТУАЦИОННЫЙ ПЛАН

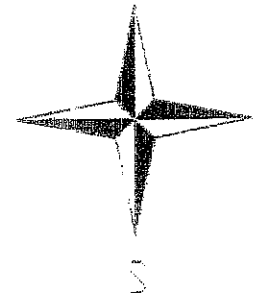

Условные обозначения
 Участки (шпирты)
 Теплоотъем наземная (2)
 Связь
 Водопровод подземный
 Ограда каменная
 Кабель низкого напряжения
 Теплоотъем подземная
 Ограда металлическая на металлических столбах
 Канализация подземная
 Здания
 Геоид

Гомельский межгородской филиал РУП «Гомельское агентство по государственной регистрации и земельному кадастру»			
Здание проходной			
Республика Беларусь, Гомельская обл., Гомельский р-н, Бобовичский с/с, аг. Бобовичи, ул. Дружбы, 7А/2, Здание проходной			
Система координат: местная			
Составлен по состоянию на: 23.10.2018 г.			
Масштаб	Лист 1	Листов 1	Стр. 1
1:500	Инициалы, Фамилия	Подпись	Дата
Составил	Ю.Ю. Жихарева		08.01.2019
Изготовил	Ю.Ю. Жихарева		08.01.2019
Проверил	Г.Е. Поваренкин		08.01.2019

О.А. Масанский
 06.01.2019