




Орсконсулт 100
ОАО «Дизайнпроектфр. Дружба»
В.В. Масальский
26 09 2018 г.

ВЕРНО

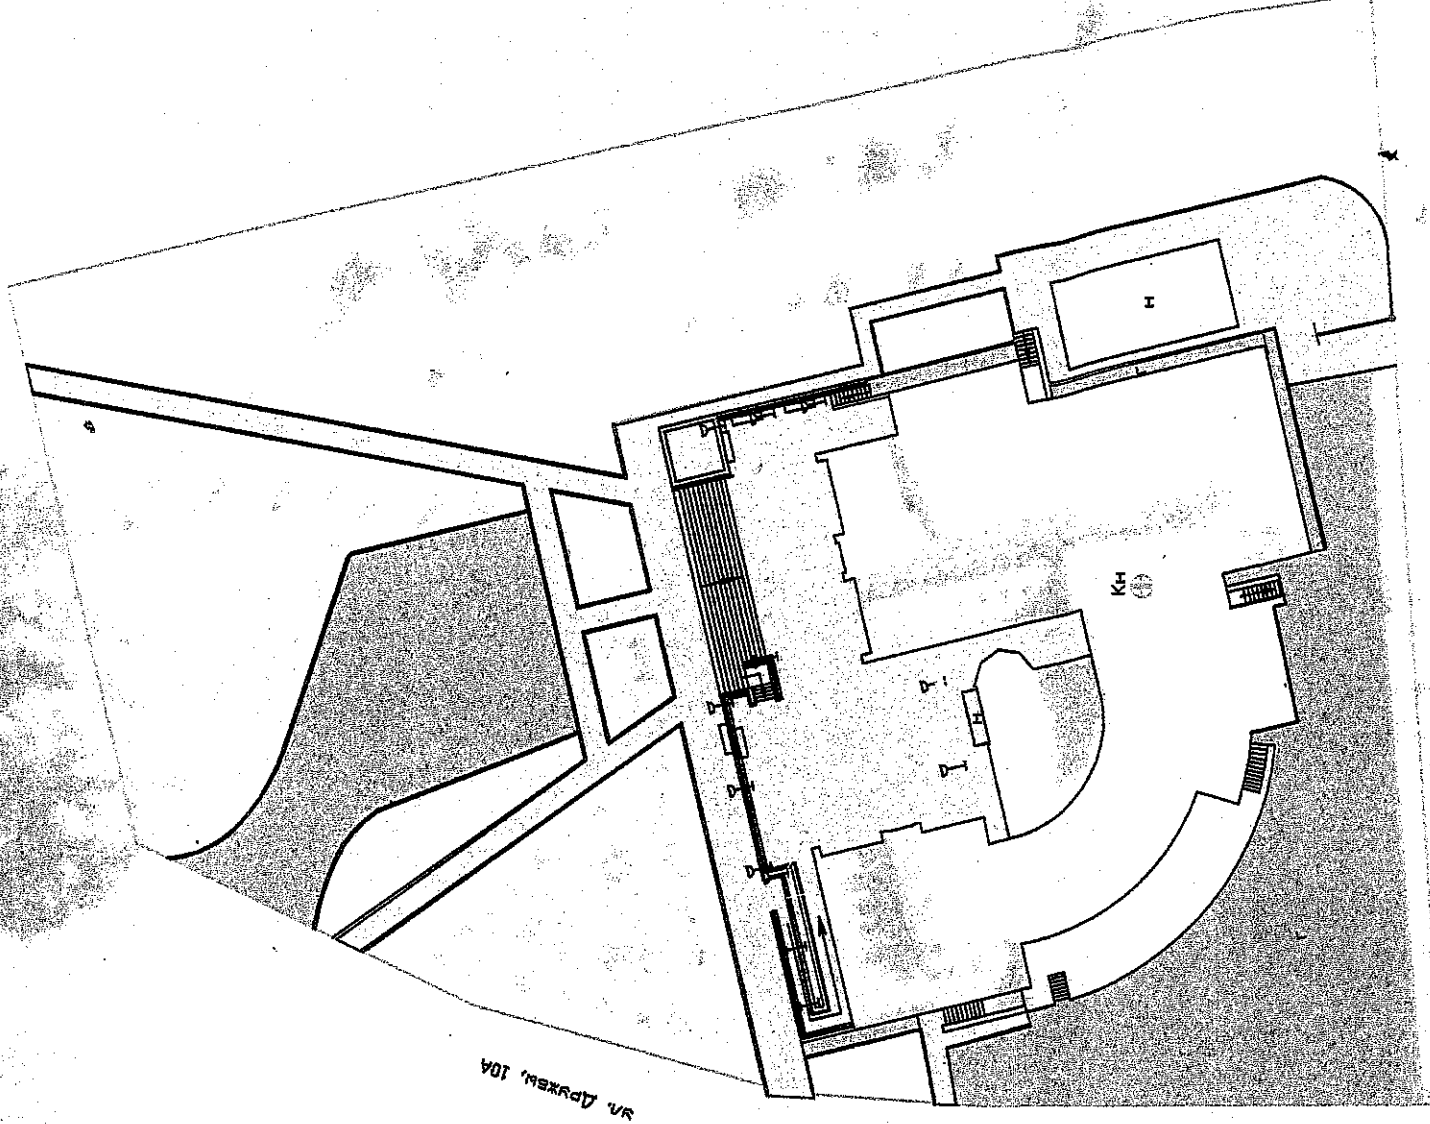

ул. Дружба, 10А

Условные обозначения:

- A1/к, 1, 2... Литеры строений
- ⊗ Геокод
- Границы земельного участка
- 5.0
- Здания и сооружения

Гомельский межгородской филиал РУП "Гомельское агентство по государственной регистрации и земельному кадастру"			
Помещение магазина			
247035, Республика Беларусь, Гомельская обл., Гомельский р-н, Бобовичский с/с, аг. Бобовичи, ул. Дружбы, 10А-2, Помещение магазина			
Система координат: 1963 года			
Составлен по состоянию на: 15.08.2018			
Масштаб	Лист 1	Листов 1	Стр. -
1:500	Инициалы, Фамилия	Подпись	Дата
Составил	Т.С. Мурачева		01.10.2018
Изготовил	Т.С. Мурачева		01.10.2018
Проверил	Т.В. Жилинская		01.10.2018