СИТУАЦИОННЫЙ ПЛАН

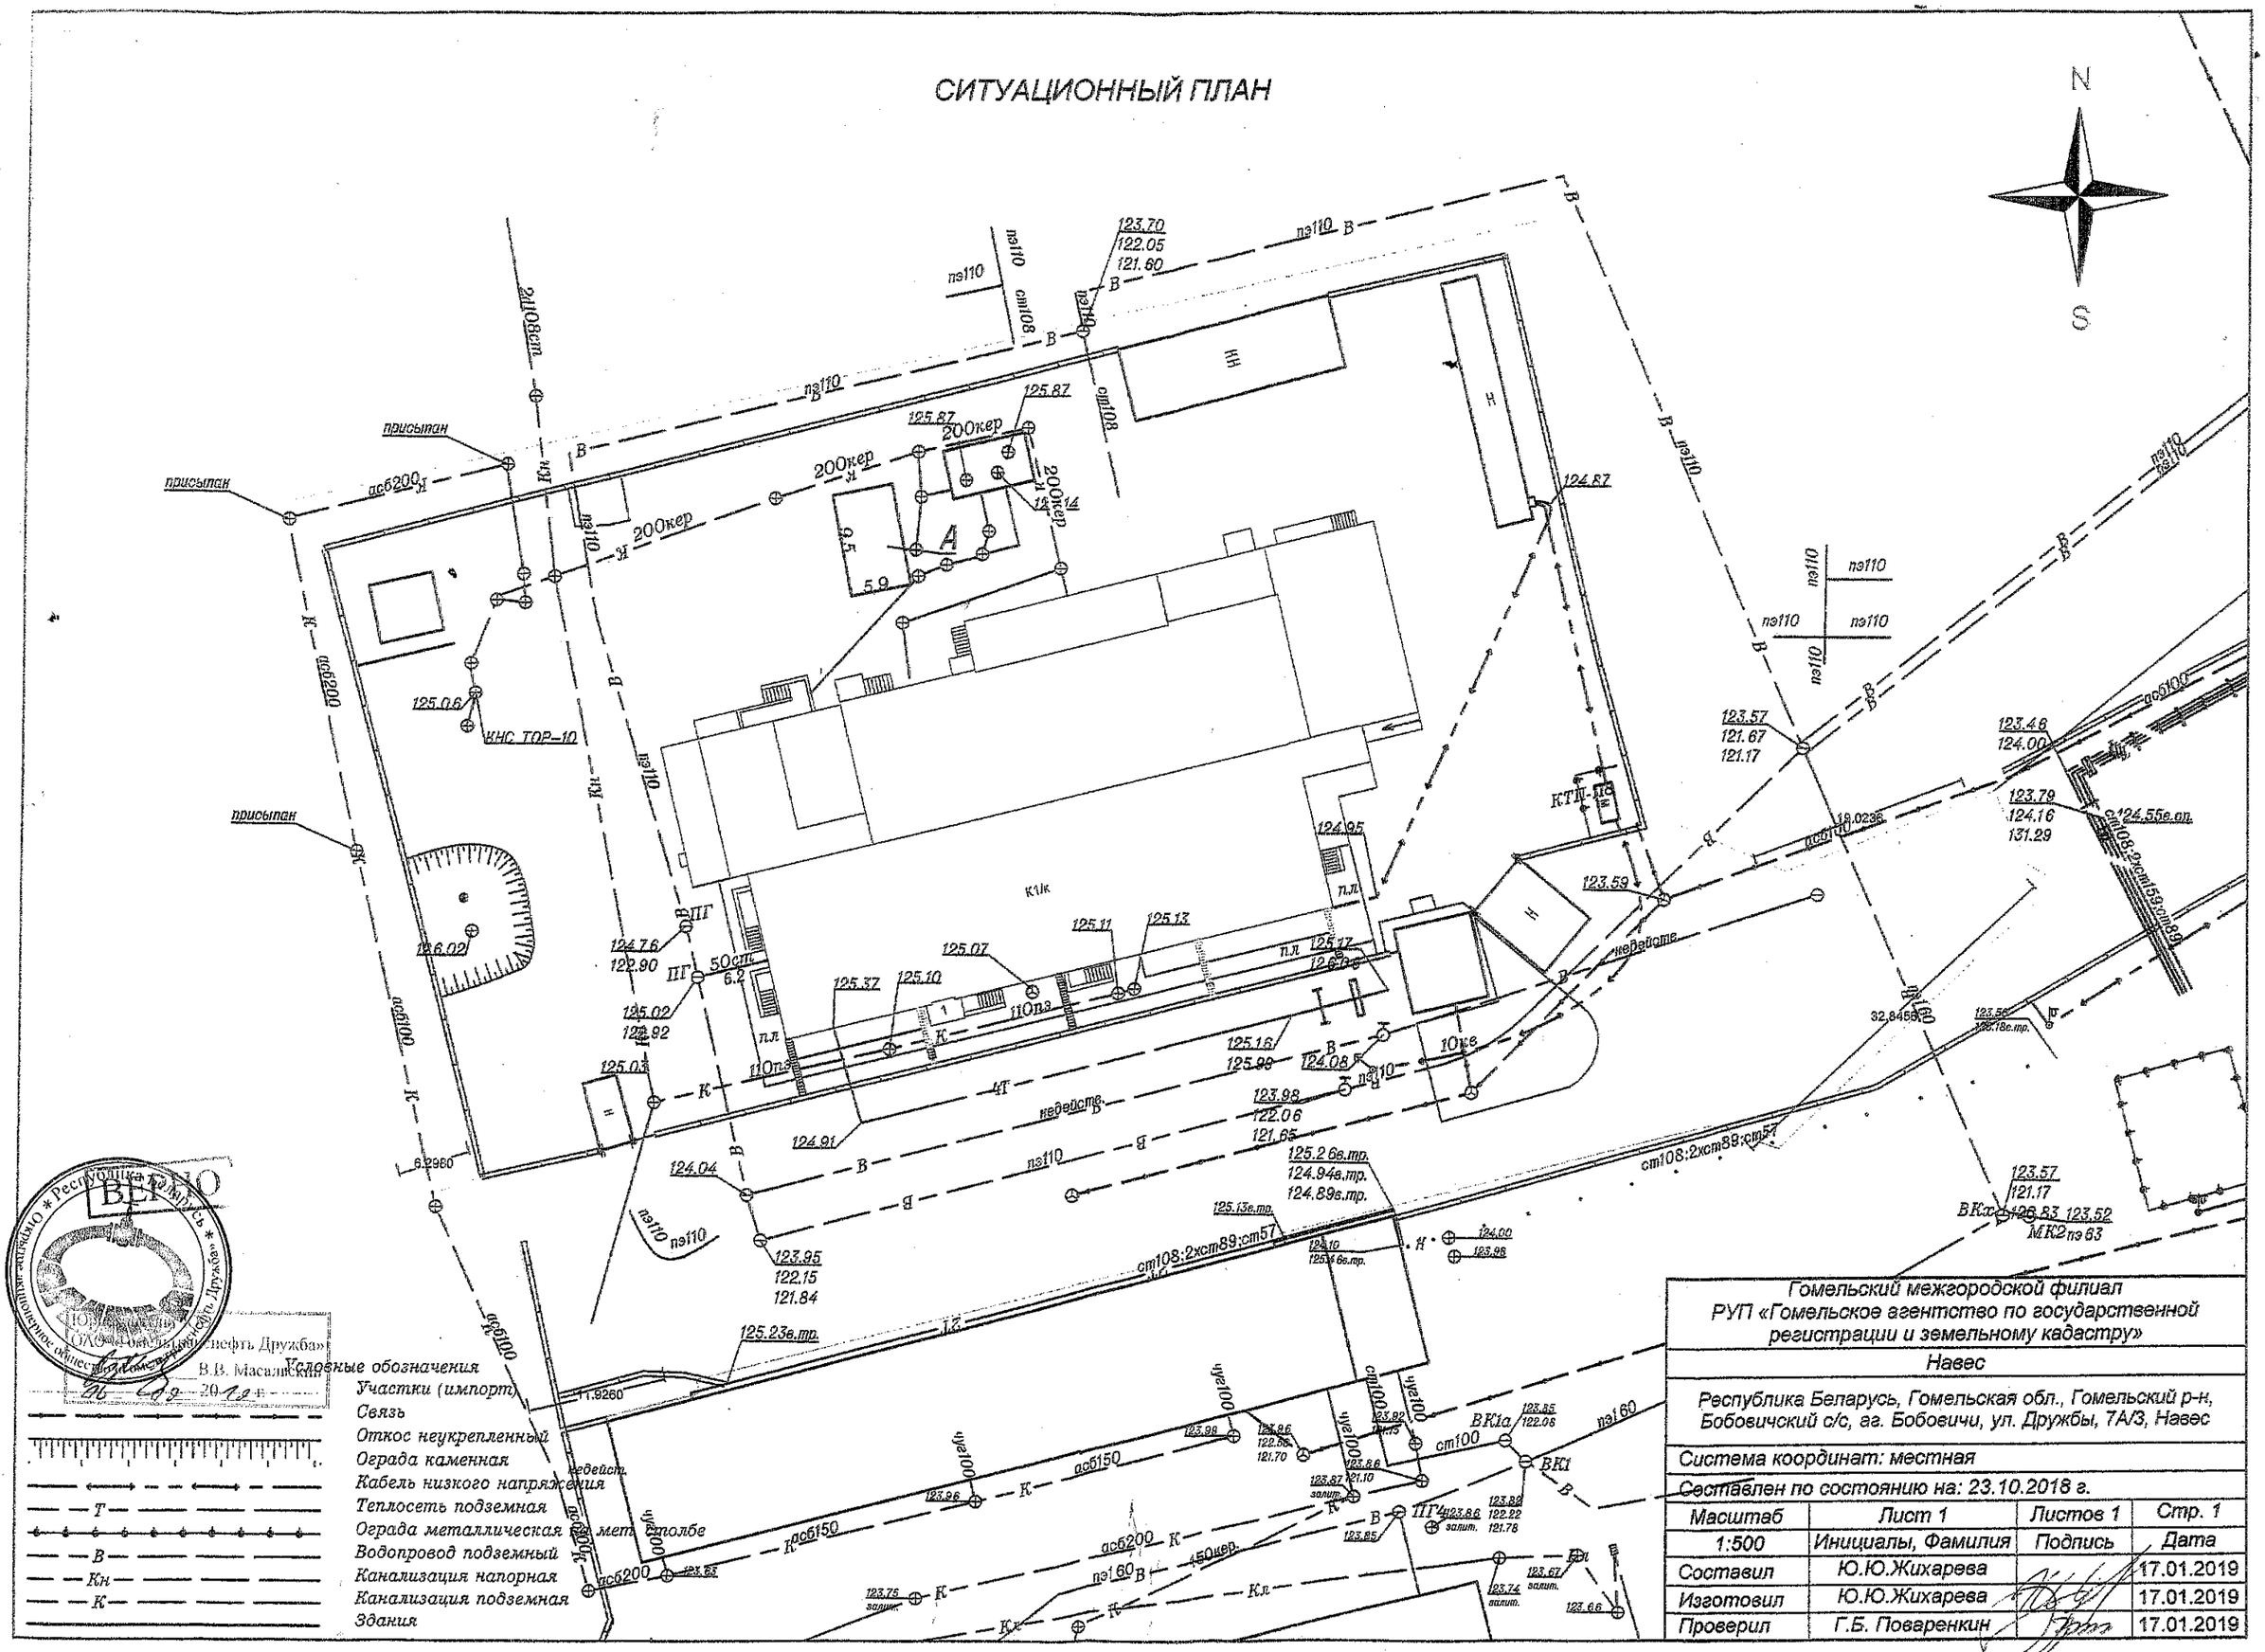

Условные обозначения
Участки (импорт)
Связь
Откос неукрепленный
Ограда каменная
Кабель низкого напряжения
Теплосеть подземная
Ограда металлическая на мет. столбе
Водопровод подземный
Канализация напорная
Канализация подземная
Здания

Гомельский межгородской филиал РУП «Гомельское агентство по государственной регистрации и земельному кадастру»			
Навес			
Республика Беларусь, Гомельская обл., Гомельский р-н, Бобовичский с/с, аг. Бобовичи, ул. Дружбы, 7А/3, Навес			
Система координат: местная			
Составлен по состоянию на: 23.10.2018 г.			
Масштаб	Лист 1	Листов 1	Стр. 1
1:500	Инициалы, Фамилия	Подпись	Дата
Составил	Ю.Ю.Жихарева		17.01.2019
Изготовил	Ю.Ю.Жихарева		17.01.2019
Проверил	Г.Б. Поваренкин		17.01.2019

ВЕРНО
Республика Беларусь
ОАО «Гомельтранснефть Дружба»
В.В. Масалыскин
26.09.2019 г.